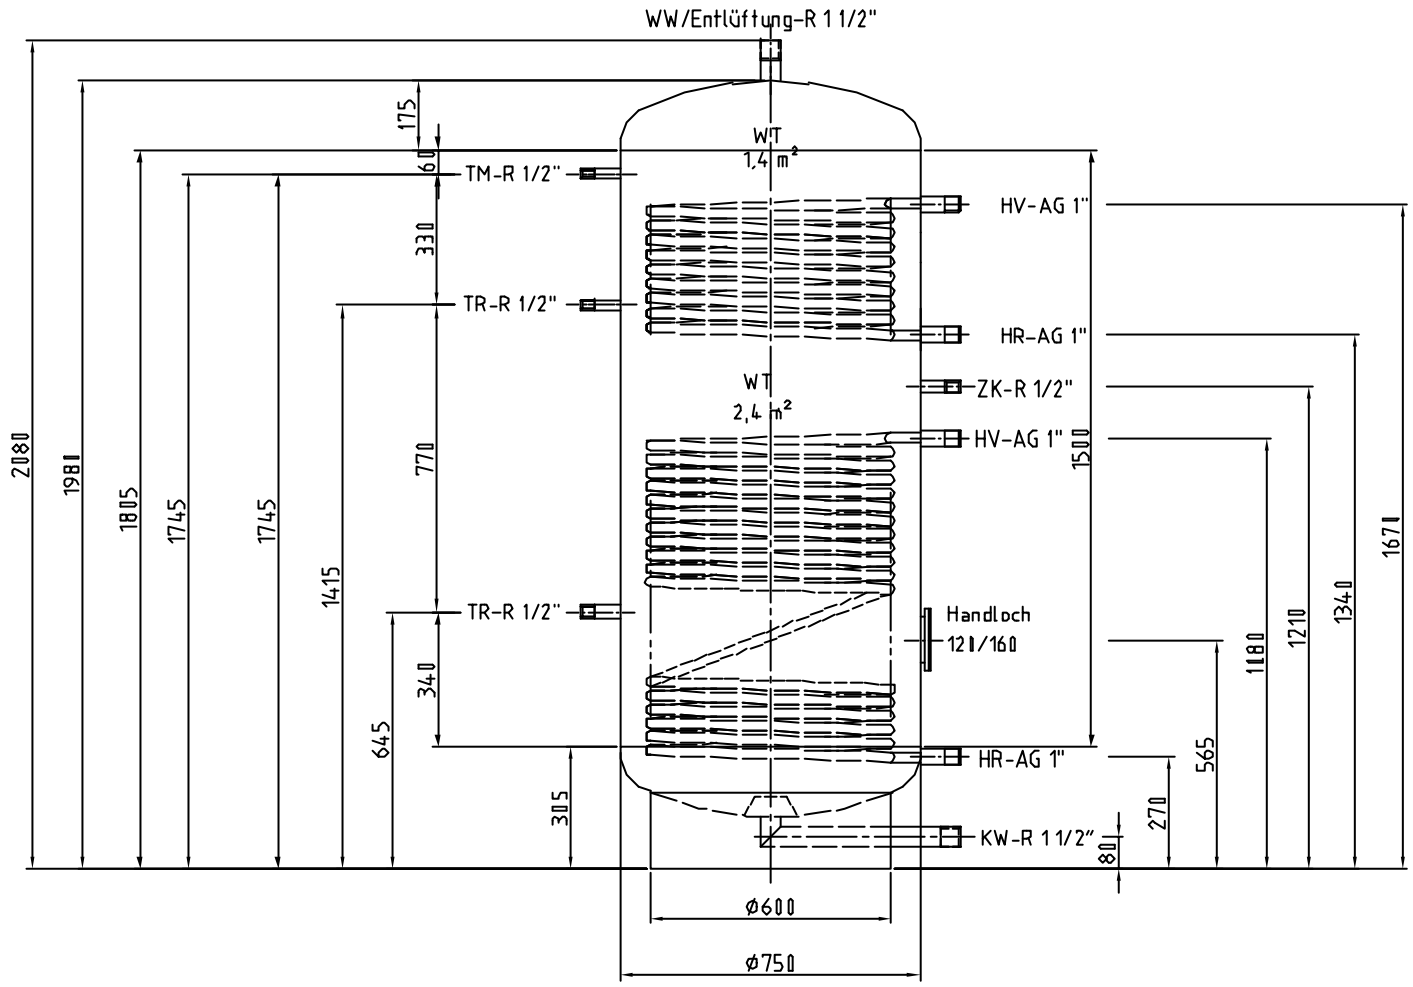

HR= Heizwasserrücklauf
HV=Heizwasservorlauf
KW=Kaltwasser
TM=Thermometer
TR=Temperaturregelung
WW=Warmwasser
ZK=Zirkulation

-Alle Anschlußlängen 100 mm
-Behälter komplett tauchgebeizt und passsiviert
-zul.Betriebsdruck 10 bar
-zul.Betriebstemperatur 95 grd C

Optional:Muffe 1 1/2" im Handloch
für Heizpatrone 6KW

Diese Zeichnung ist Eigentum der Firma Rudert Edelstahl-Technik GmbH.Sie darf weder kopiert noch ohne Genehmigung dritten Personen oder Konkurrenzfirmen zugänglich gemacht werden.

F						Oberfläche	Maßstab 1:12.5	Position -	Menge -
1							-	1.4571	
							-	-	
					Datum	Name	Warmwasserspeicher		
				Bearb.	24.12.99	B.Dörr			
				Gepr.	24.12.99	St.Rudert	Typ RBS/2 750;Inhalt 750 l		
				Norm					
				Isolierung:			10160-1	Blatt 1	
								Bl.	
Zust.	Änderung	Datum	Name	EDV Nr. 10160-0					